


- Polietilenă
 - Cupru
- b. Identificați elementele numerotate de la 1-12

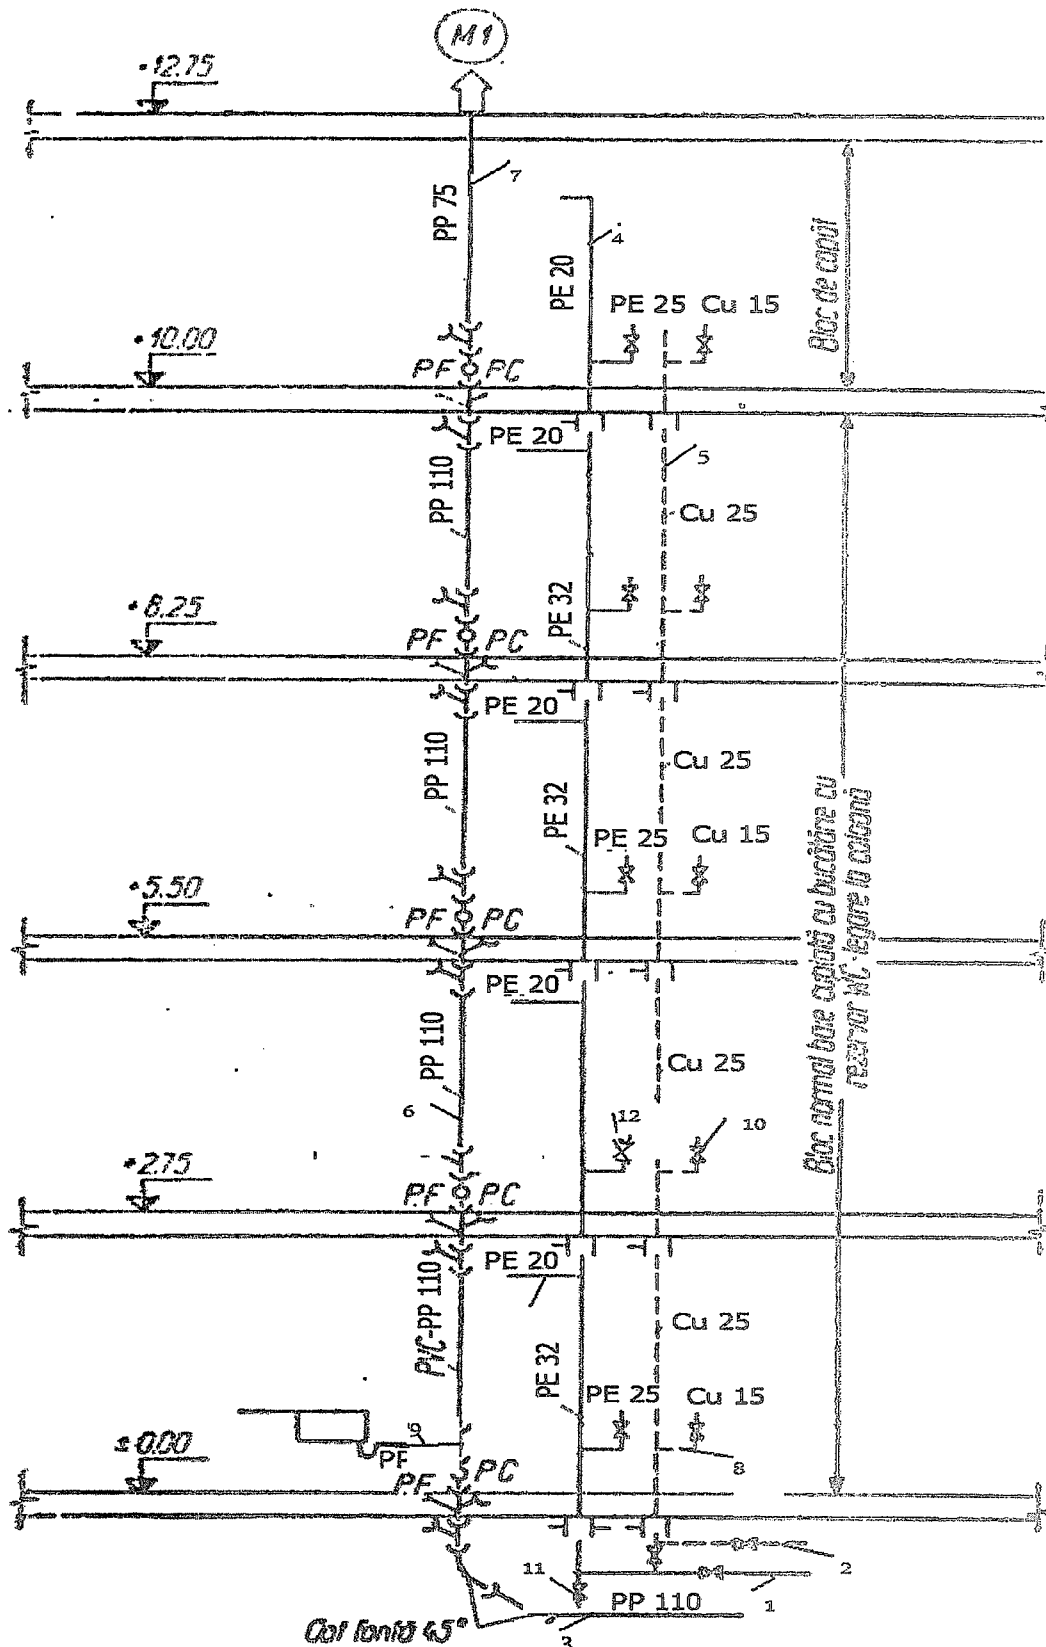

Subiectul. II.

TOTAL: 60 puncte

Să se reprezinte la scara 1:50, planul dat în schița de mai jos, respectându-se toate regulile de reprezentare a desenului tehnic de construcții referitoare la reprezentarea la scară și cotearea planurilor de arhitectură.
 Trasați chenarul pentru formatul A3, dar fără indicator.

